


- Recinzione di Cantiere
- Area di lavoro fase 4

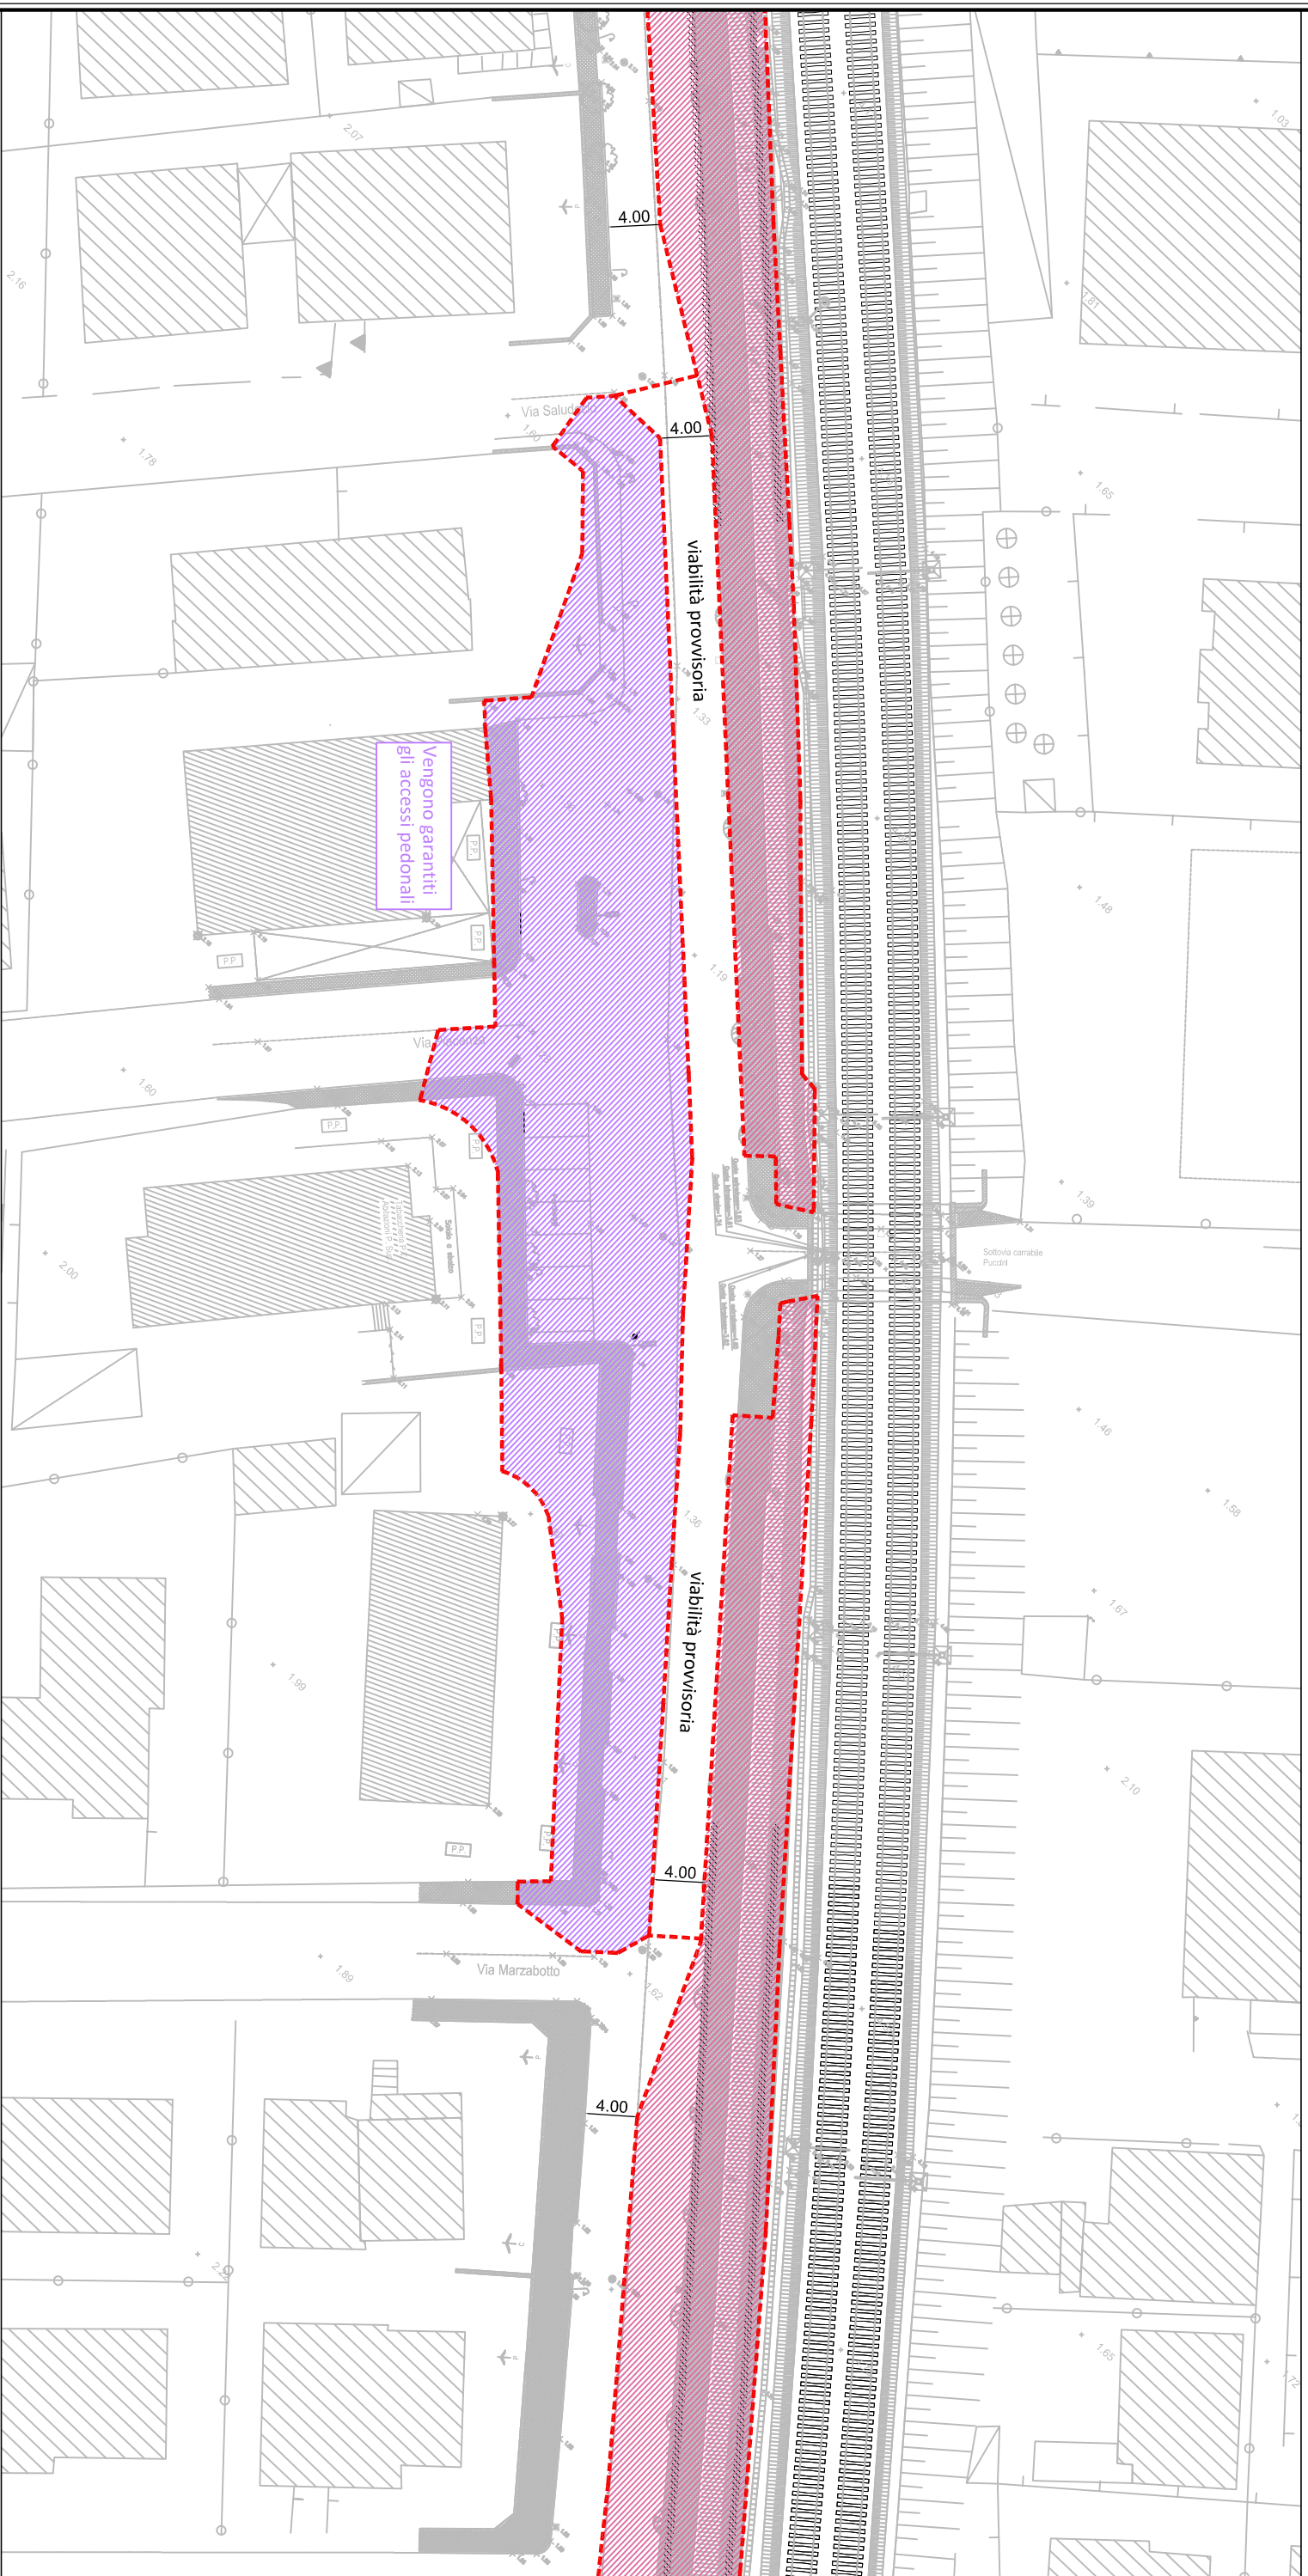

TRASPORTO RAPIDO COSTIERO T.R.C.



1° Stralcio Funzionale Tratta Rimini F.S. - Riccione F.S.
1° PROGRAMMA DELLE OPERE STRATEGICHE Legge n. 443/2001 (Legge Obiettivo)

PROGRAMMA DI CANTIERIZZAZIONE NEI SUB CANTIERI C4

Il Direttore dei Lavori
Arch. Luca Anadesi

Viso il R.U.P.
Ing. Ermene Dalprato